
04006062307020008



5179

ΕΦΗΜΕΡΙΣ ΤΗΣ ΚΥΒΕΡΝΗΣΕΩΣ

ΤΗΣ ΕΛΛΗΝΙΚΗΣ ΔΗΜΟΚΡΑΤΙΑΣ

ΤΕΥΧΟΣ ΤΕΤΑΡΤΟ **Αρ. Φύλλου 606**

23 Ιουλίου 2002

ΠΕΡΙΕΧΟΜΕΝΑ

ΑΠΟΦΑΣΕΙΣ

ΑΠΟΦΑΣΕΙΣ

Αριθ. 2344 (1)

Τροποποίηση ρυμοτομικού σχεδίου Καρδίτσας στα Ο.Τ. 481α και 481β για μετατόπιση των οικοδομικών γραμμών του ενδιαμέσου πεζόδρομου.

Ο ΓΕΝΙΚΟΣ ΓΡΑΜΜΑΤΕΑΣ
ΠΕΡΙΦΕΡΕΙΑΣ ΘΕΣΣΑΛΙΑΣ

Έχοντας υπόψη:

1. Τις διατάξεις των άρθρων 3 και 70 του Ν.Δ/τος της 17.7.1923 (ΦΕΚ. 228 Α) «Περί σχεδίων πόλεων κ.λπ.» όπως τροποποιήθηκε και συμπληρώθηκε μεταγενέστερα.
2. Τις διατάξεις του άρθρου 29 του Ν. 2831/2000 (ΦΕΚ.140Α) «Περί τροποποίησης του Γενικού Οικοδομικού Κανονισμού (Ν. 1577/85) και άλλων διατάξεων.»
3. Την Απόφαση 2188/94 (ΦΕΚ 908/Δ) του Ν. Καρδίτσας με την οποία αναθεωρήθηκε το ρ.σ. Καρδίτσας.
4. Τις διατάξεις των άρθρων 6 (παρ. 1), 7, 8 και 9 του Ν. 1577/85 (ΦΕΚ 210 Α).
5. Τις Αποφάσεις 112/2000 και 193/2002 του Δημοτικού Συμβουλίου Καρδίτσας .
6. Τη θετική γνωμοδότηση 86/12/26.6.2002 του Περιφερειακού συμβουλίου Χωροταξίας Οικισμού και Περιβάλλοντος της ΔΙΠΕΧΩ Θεσσαλίας.
7. Τις ενστάσεις των Ι. Καναβού, Κ. Ανυφαντή, Β. Ανυφαντή και κληρονόμων Ηλία Τσατσαρώνη.
8. Την από 15.11.2001 ένσταση του Β. Ανυφαντή.
9. Τις διατάξεις του Ν. 2503/30.5.97 (ΦΕΚ 107/Α).
10. Το γεγονός ότι από τις κανονιστικές διατάξεις αυτής της απόφασης δεν προκαλείται δαπάνη σε βάρος του Κρατικού Προϋπολογισμού και του οικείου Δήμου

και επειδή

(α) Με την προτεινόμενη τροποποίηση αποφεύγεται η ρυμοτόμηση κτισμάτων και αξιοποιείται περισσότερο ο αναγνωρισμένος ως προϋφιστάμενος του 1923 δρόμος (Θήρας) χωρίς να σημειώνεται μείωση του εύρους της εγκεκριμένης οδού Θήρας ούτε της συνολικής επιφανείας των κοινοχρήστων.

(β) Οι ενστάσεις των Κ. Ανυφαντή. Βασ. Ανυφαντή και κληρονόμων Ηλία Τσατσαρώνη είναι άνευ αντικειμένου καθώς οι ιδιοκτησίες τους δεν συμμετέχουν στην προτεινόμενη ρύθμιση.

(γ) Η ένσταση του Ι. Καναβου ότι θίγεται η ιδιοκτησία του δεν ευσταθεί καθώς η μετατόπιση της οικοδομικής γραμμής φθάνει ακριβώς στα όρια της ιδιοκτησίας του, αποφευγομένων μάλιστα άσκοπων προσκυρώσεων.

(δ) Η προτεινόμενη με την 193/02 Απόφαση του Δ. Σ. Καρδίτσας ρύθμιση με διεύρυνση του Κ.Χ. προς την ιδιοκτησία των Βαφόπουλου-Μακρυγιάννη και επιβολή πρασιάς στην ιδιοκτησία του Βαΐου Ανυφαντή κρίνεται αδόκιμη από πολεοδομική άποψη, τόσο λόγω του μη κανονικού σχήματος του προτεινομένου Κ.Χ. όσο και λόγω της πολύ οξείας γωνίας που σχηματίζει η ρυμοτομική (πράσινη) γραμμή της ιδιοκτησίας Β. Ανυφαντή με την οικοδομική γραμμή της ιδιοκτησίας Βαφόπουλου - Μακρυγιάννη, αποφασίζουμε:

Την έγκριση τροποποίησης του ρυμοτομικού σχεδίου Καρδίτσας στα Ο.Τ. 481α και 481 β για μετατόπιση των οικοδομικών γραμμών του ενδιάμεσου πεζόδρομου, χωρίς μείωση του πλάτους του σύμφωνα με την Απόφαση 112/00 του Δ.Σ. Καρδίτσας, όπως σημειώνεται στο χάρτη σε κλ. 1:500 που συνοδεύει την Απόφαση αυτή.

Η ισχύς της απόφασης αυτής, αρχίζει από τη δημοσίευσή της στην Εφημερίδα της Κυβερνήσεως.

Η απόφαση αυτή να δημοσιευθεί στην Εφημερίδα της Κυβερνήσεως.

Λάρισα, 27 Ιουνίου 2002

Ο Γενικός Γραμματέας Περιφέρειας
ΙΩΑΝΝΗΣ ΚΑΡΑΤΖΙΩΤΗΣ

ΕΛΛΗΝΙΚΗ ΔΗΜΟΚΡΑΤΙΑ
ΝΟΜΟΣ ΚΑΡΔΙΤΣΑΣ
ΔΗΜΟΣ ΚΑΡΔΙΤΣΑΣ

ΠΕΡΙΟΧΗ ΦΑΝΑΡΙΟΥ
(ΑΝΑΘΕΩΡΗΣΗΣ ΣΧΕΔΙΟΥ)

ΠΡΟΤΕΙΝΟΜΕΝΗ ΤΡΟΠΟΠΟΙΗΣΗ
ΤΟΥ ΕΓΚΕΚΡΙΜΕΝΟΥ ΡΥΜΟΤΟΜΙΚΟΥ ΣΧΕΔΙΟΥ
ΣΤΑ ΟΙΚΟΔΟΜΙΚΑ ΤΕΤΡΑΓΩΝΑ 481 Α & Β

ΕΝΤΑΞΗ ΣΤΟ ΣΧΕΔΙΟ ΠΟΛΗΣ ΜΕ ΤΙΣ ΔΙΑΤΑΞΕΙΣ
ΤΟΥ Ν.Δ. 17-7-1923

Δ/ΓΜΑ ΡΥΜΟΤΟΜΙΑΣ
ΑΠ.ΝΟΜΑΡΧΗ 2188/15-7-1994 (ΦΕΚ 908/Δ/2-9-1994)

ΟΡΟΙ ΔΟΜΗΣΗΣ Γ'ΖΩΝΗΣ
Αρτιότητα πρόσωπο 13.00 μ εμβαδόν 300.00 μ2 (κανόνας)

ΟΔΟΣ ΕΖΕΖΙΚΗ
ΟΔΟΣ ΘΗΡΑΣ ΓΕΖΟΡΓΙΑΔΗ
ΟΔΟΣ ΜΕΤΕΩΡΩΝ ΠΛ. 8.0 μ.
ΠΕΖΟΔΡΟΜΟΣ ΠΛ. 4.0 μ.
Ο.Τ. 472α
Ο.Τ. 473α
Ο.Τ. 480α
Ο.Τ. 480β
Ο.Τ. 481α
Ο.Τ. 481β
Ο.Τ. 483α

ΚΛΙΜΑΚΑ 1:500

ΕΛΛΗΝΙΚΟ DATUM
Εγκάρσια Μερκατορική
προβολή 3 μοιρών
Κεντρικός μεσημβρινός λ=0μοίρες απ'Αθήνα
Ο περιμετρικός τετραγωνισμός
του διαγράμματος
είναι της προβολής ΗΑΤΤ
του κέντρου φύλλου
με οριζόντιες συντεταγμένες
596150 - 59598250 και
κατακόρυφες συντεταγμένες
302650 - 302750 από Αθήνα

Τμήμα υπό έγκριση

ΠΙΝΑΚΙΔΑ 813

ΥΠΟΜΝΗΜΑ	
- - - -	Ρυμική ή οικική γραμμή προς κατάργηση
———	Ρυμοτομική γραμμή προς έγκριση
———	Οικοδομική γραμμή προς έγκριση

Επιμέλεια παρουσίασης
ΣΠ. ΚΟΥΤΣΑΦΤΗΣ
ΠΟΛ. ΜΗΧΑΝΙΚΟΣ

ΘΕΩΡΗΘΗΚΕ
Σύμφωνα με την 15/2000 Απόφαση
του Δημοτικού Συμβουλίου
Καρδίτσα 20-6-2001
Ο ΔΗΜΑΡΧΟΣ
ΧΡΗΣΤΟΣ ΠΑΛΑΜΙΩΤΗΣ

ΤΧΡ. ΜΠΟΥΜΠΟΡΙΔΗΣ

ΠΕΡΙΦΕΡΕΙΑ ΘΕΣΣΑΛΙΑΣ
ΔΙΕΥΘΥΝΣΗ ΠΕΡΙΒΑΛΛΟΝΤΟΣ
ΕΓΚΡΙΝΕΤΑΙ
ΑΠΟΦΑΣΗ
ΜΕ Ε.Γ.Γ.
Ο ΠΡΟΙΣΤΑΜΕΝΟΣ
ΤΧΡ. ΜΠΟΥΜΠΟΡΙΔΗΣ

Αριθ. 1137 (2)

Τροποποίηση εγκεκριμένου σχεδίου πόλης Δήμου Ηρακλείου, στην πολεοδομική ενότητα «Άης Γιάννης - Μεσαμπελιές - Φορτέτσα», με χαρακτηρισμό της οδού μεταξύ των ΟΤ 77- 75 ως πεζόδρομου.

Ο ΓΕΝΙΚΟΣ ΓΡΑΜΜΑΤΕΑΣ
ΠΕΡΙΦΕΡΕΙΑΣ ΚΡΗΤΗΣ

Έχοντας υπόψη:

1. Τις διατάξεις του από 17.7.23 Ν.Δ. «περί σχεδίων πόλεων κ.λπ.»(ΦΕΚ 228/Α/23).

2. Το Ν. 1337/83 (ΦΕΚ 33Α) όπως τροποποιήθηκε και ισχύει.

3. Το Ν. 2503/97 «Διοίκηση, οργάνωση, στελέχωση της Περιφέρειας» (ΦΕΚ 107Α/30.5.97).

4. Το Ν. 2831/2000 (ΦΕΚ 140 Α) άρθρο 29 (τροποποίηση και συμπλήρωση του Ν. 1577/85).

5. Το 6.4.1989 Π.Δ. «Έγκριση πολεοδομικής μελέτης της περιοχής «Άγιος Ιωάννης» (πολεοδομική ενότητα 14) και τμήματος της περιοχής «Μεσαμπελιές - Φορτέτσα» (πολεοδομική ενότητα 15) του Δήμου Ηρακλείου» (ΦΕΚ 204 Δ της 14.4.1989).

6. Τη με αρ. 536/06.11.2000 απόφαση Δημοτικού Συμβουλίου Δήμου Ηρακλείου που συμφωνεί με την αιτούμενη τροποποίηση.

7. Τη θετική γνωμοδότηση του ΣΧΟΠ Ν.Α. Ηρακλείου όπως αυτή διατυπώθηκε στο πρακτικό 21 της συνεδρίασης της 15.11.2001,θέμα 1ο.

8. Τη θετική γνωμοδότηση του ΣΧΟΠ Περιφέρειας Κρήτης όπως αυτή διατυπώθηκε στη 5η συνεδρίαση της 30.5.2002, θέμα 2ο.

9. Το γεγονός ότι από τις κανονιστικές διατάξεις αυτής της απόφασης δεν προκαλείται δαπάνη εις βάρος του κρατικού προϋπολογισμού και του οικείου ΟΤΑ.

10. Το γεγονός ότι με την παρούσα πολεοδομική ρύθμιση δεν μειώνονται οι κοινόχρηστοι χώροι της πολεοδομικής ενότητας, αποφασίζουμε:


Την έγκριση τροποποίησης εγκεκριμένου σχεδίου πόλης Δήμου Ηρακλείου, στην πολεοδομική ενότητα «Άης Γιάννης - Μεσαμπελιές - Φορτέτσα», με χαρακτηρισμό της οδού μεταξύ των ΟΤ 77- 75 ως πεζόδρομου, όπως φαίνεται στο συνημμένο τοπογραφικό διάγραμμα με ημερομηνία 15.3.2001 και κλίμακα 1:200 του πολιτικού μηχανικού Κ. Πριμικήρη.

Η ισχύς της παρούσας αρχίζει από την δημοσίευσή της στην Εφημερίδα της Κυβερνήσεως.

Η απόφαση αυτή να δημοσιευθεί στην Εφημερίδα της Κυβερνήσεως.

Ηράκλειο, 11 Ιουνίου 2002

Ο Γενικός Γραμματέας Περιφέρειας
ΑΘ. ΚΑΡΟΥΝΤΖΟΣ

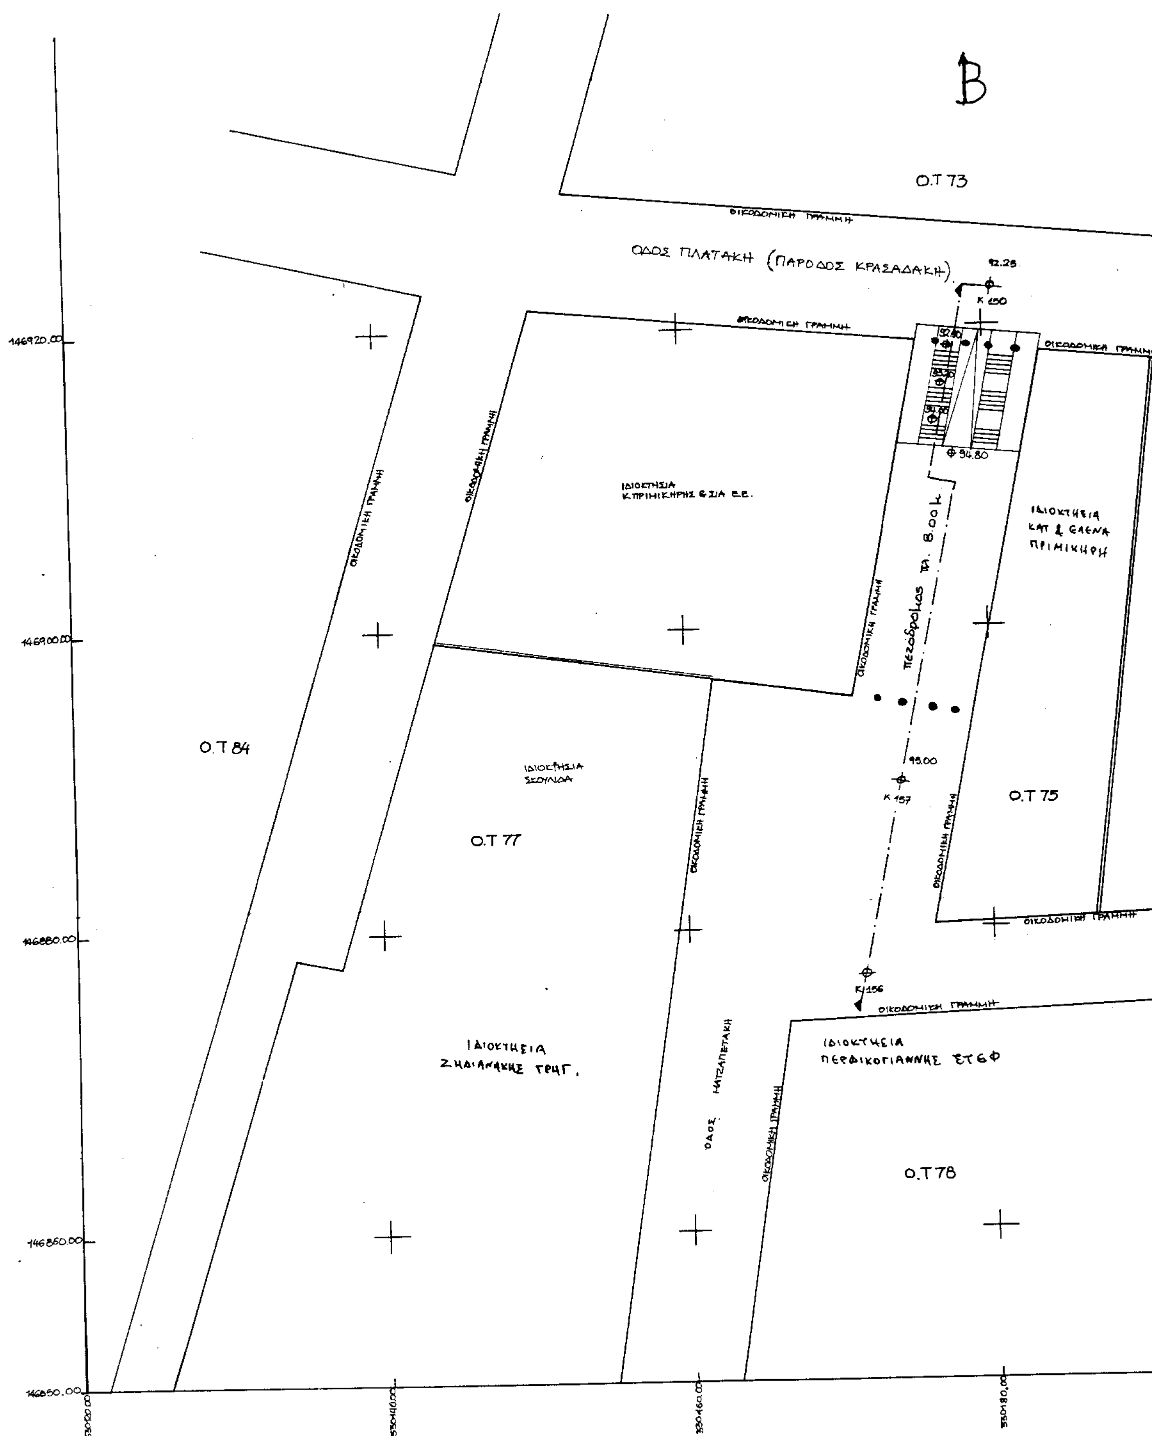

ΤΟΠΟΓΡΑΦΙΚΟ ΔΙΑΓΡΑΜΜΑ
ΚΛ 1: 200

Β

ΟΙΚΟΔΟΜΙΚΗ ΓΡΑΜΜΗ

ΙΔΙΟΚΤΗΣΙΑ ΚΑΤ & ΕΛΕΝΑ ΠΡΙΜΙΚΗΡΗ

ΙΔΙΟΚΤΗΣΙΑ ΕΥΑΓΓ. ΣΥΖ. ΕΛΕΥΘ. ΒΑΛΤΖΗ

Ο.Τ 75

ΟΙΚΟΔΟΜΙΚΗ ΓΡΑΜΜΗ

ΤΡΟΠΟΠΟΙΗΣΗ ΣΧΕΔΙΟΥ ΠΟΛΗΣ

ΠΕΡΙΟΧΗ ΑΓ. ΙΩΑΝΝΗ ΜΕΣΑΜΠΕΛΙΕΣ ΗΡΑΚΛΕΙΟΥ


ΤΜΗΜΑ ΟΔΟΥ ΜΑΝΤΖΑΠΕΤΑΚΗ ΜΕΤΑΞΥ ΤΩΝ

ΟΙΚΟΔΟΜΙΚΩΝ ΤΕΤΡΑΓΩΝΩΝ 75 & 77

Ηράκλειο 15/3/2001

Ο συντάξας

ΠΡΙΜΙΚΗΡΗΣ ΚΩΣΤΑΣ
ΔΙΠΛΩΜ. ΠΟΛΙΤΙΚΟΣ ΜΗΧΑΝΙΚΟΣ
ΑΡΙΣΤΟΤΕΛΕΙΟΥ ΠΑΝΕΠΙΣΤΗΜΙΟΥ ΘΕΣ/ΝΙΚΗΣ
ΜΕΛΟΣ Τ.Ε.Ε. ΑΡΙΘ. ΜΗΤΡ. 12138
ΦΟΙΝΙΚΟΣ 5 - ΗΡΑΚΛΕΙΟ ☎ 381121

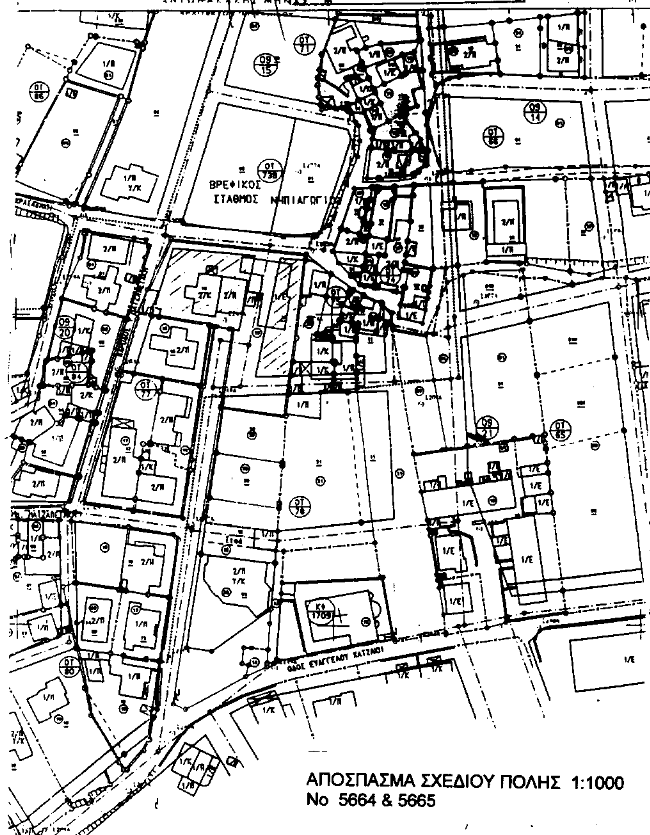

ΑΠΟΣΠΑΣΜΑ ΣΧΕΔΙΟΥ ΠΟΛΗΣ 1:1000
No 5664 & 5665

ΜΗΚΟΤΟΜΗ ΤΜΗΜΑΤΟΣ Κ156-Κ150

ΚΛΙΜΑΚΕΣ: ΜΗΚΩΝ 1: 500
ΥΨΩΝ 1: 50

ΥΨΟΜΕΤΡΑ ΕΡΥΘΡΑΣ	95.44	95.02	94.80 94.00 93.20 92.40	32.25
ΥΨΟΜΕΤΡΑ ΕΔΑΦΟΥΣ				
ΟΝΟΜΑΣΙΑ ΔΙΑΤΟΜΩΝ	Κ156	Κ157	638Α	Κ150
ΑΠΟΣΤΑΣΕΙΣ ΜΕΤΑΞΥ	1378	22.20	10.60	
ΑΠΟΣΤΑΣΕΙΣ ΑΠΟ ΑΡΧΗ				
ΧΙΛΙΟΜΕΤΡΗΣΗ				
ΚΛΙΣΕΙΣ				

Αριθ. 1060 (3)

Τροποποίηση εγκεκριμένου σχεδίου πόλης στο ΟΤ 237, στην περιοχή επέκτασης, Δήμου Σητείας.

Ο ΓΕΝΙΚΟΣ ΓΡΑΜΜΑΤΕΑΣ
ΠΕΡΙΦΕΡΕΙΑΣ ΚΡΗΤΗΣ

Έχοντας υπόψη

1. Τις διατάξεις του από 17.7.23 Ν.Δ. «περί σχεδίων πόλεων κ.λπ.» (ΦΕΚ 228/Α/23).

2. Το Ν. 1337/83 (ΦΕΚ 33Α) όπως τροποποιήθηκε και ισχύει.

3. Το Ν. 2503/97 «Διοίκηση, οργάνωση, στελέχωση της Περιφέρειας» (ΦΕΚ 107Α/30.5.97).

4. Το Ν. 2831/2000 (ΦΕΚ 140Α) άρθρο 29.

5. Το ΒΔ 16.4.51(ΦΕΚ 114Α').

6. Την ΤΥ 3014/87 Απόφαση «Έγκριση πολεοδομικής μελέτης των περιοχών Ξηροκαμαρών και κεντρικής περιοχής του δρόμου Σητείας» (ΦΕΚ 838 Δ/2.9.1987).

7. Τη με αρ. 336/2001 απόφαση του Δημοτικού Συμβουλίου Σητείας που συμφωνεί με την έγκριση της αιτούμενης τροποποίησης.

8. Τη θετική γνωμοδότηση του ΣΧΟΠ Ν.Α. Λασιθίου όπως αυτή διατυπώθηκε στο πρακτικό της συνεδρίασης της 13.5.2002.

9. Τη θετική γνωμοδότηση του ΣΧΟΠ Περιφέρειας Κρήτης όπως αυτή διατυπώθηκε στη 5η συνεδρίαση της 29.5.2002, θέμα 11ο.

10. Το γεγονός ότι από τις κανονιστικές διατάξεις αυτής της απόφασης δεν προκαλείται δαπάνη εις βάρος του κρατικού προϋπολογισμού και του οικείου ΟΤΑ.

11. Το γεγονός ότι με την παρούσα πολεοδομική ρύθμιση δεν μειώνονται οι κοινόχρηστοι χώροι της πολεοδομικής ενότητας, αποφασίζουμε:

Την έγκριση τροποποίησης του εγκεκριμένου ρυμοτομικού σχεδίου πόλης, με μετατόπιση της οικοδομικής γραμμής και την δημιουργία απότμησης της ρυμοτομικής γραμμής στη βορειοανατολική γωνία του ΟΤ 237, στην περιοχή επέκτασης, Δήμου Σητείας, όπως φαίνεται στο με ημερομηνία Νοέμβριος 2001 και κλίμακα 1: 500 συνημμένο τοπογραφικό διάγραμμα του πολ. υπομηχανικού Εμμ. Μιαουδάκη.

Η ισχύς της παρούσας αρχίζει από την δημοσίευσή της στην Εφημερίδα της Κυβερνήσεως.

Η απόφαση αυτή να δημοσιευθεί στην Εφημερίδα της Κυβερνήσεως.

Ηράκλειο, 11 Ιουνίου 2002

Ο Γενικός Γραμματέας Περιφέρειας
ΑΘ. ΚΑΡΟΥΝΤΖΟΣ

ΓΡΑΦΕΙΟ ΜΕΛΕΤΩΝ
ΜΙΑΟΥΔΑΚΗΣ

ΕΡΓΟΔΟΤΗΣ ΜΙΑΟΥΔΑΚΗΣ ΙΩΑΝΝΗΣ ΑΙΚΑΤ. ΓΕΩΡ. ΑΝΔΡ

ΕΡΓΟ : ΑΠΟΤΥΠΩΣΗ ΟΙΚΟΠΕΔΟΥ

ΘΕΣΗ : ΚΟΛΩΝΕΛΟ ΣΗΤΕΙΑΣ

ΜΕΛΕΤΗΤΗΣ : μανολης Μιαουδακης πολιτ. Υπομηχανικος

ΘΕΜΑ ΣΧΕΔΙΟΥ: ΤΟΠΟΓΡΑΦΙΚΟ ΔΙΑΓΡΑΜΜΑ

ΑΡ. ΣΧΕΔΙΟΥ

ΚΛΙΜΑΚΕΣ 1:500

ΧΡΟΝΟΣ ΜΕΛΕΤΗΣ ΝΟΕΜΒΡΙΟΣ 2001

ΣΦΡΑΓΙΔΑ ΥΠΟΓΡΑΦΗ

ΘΕΩΡΗΣΗ

ΕΜΜ. Γ. ΜΙΑΟΥΔΑΚΗΣ
ΠΟΛ. ΥΠΟΜΗΧΑΝΙΚΟΣ ΕΛΕ
ΦΟΥΝΤΑΛΙΔΟΥ 20
ΣΗΤΕΙΑ ΚΡΗΤΗΣ

ΙΔΙΟΚΤΗΤΗΣ/ΕΣ:
ΜΙΑΟΥΔΑΚΗΣ ΙΩΑΝΝ. - ΑΙΚΑΤΕΡ. ΓΕΩΡΓ. - ΑΝΔΡΕΑΣ

ΟΜΟΡΟΙ ΙΔΙΟΚΤΗΤΕΣ:

ΑΡ. ΑΠΟΦΑΣΗΣ ΚΥΡΩΣΗΣ ΠΙΝΑΚΑ Π.Ε.: ΕΠΑ 186/18-6-93

ΕΜΒΑΔΟ: 696.39 μ2

ΔΗΛΩΣΗ Ν. 651/77

ΣΥΝΤΕΤΑΓΜΕΝΕΣ ΚΟΡΥΦΩΝ

Κεντρο φύλλου χάρτη
35° 15'
λ = 2° 15' ως Αθήνα

ΣΥΝΤΕΤΑΓΜΕΝΕΣ ΚΟΝΤΙΝΩΝ ΣΤΑΣΕΩΝ

ΑΡ. ΔΙΠΛΟΤΥΠΟΥ ΕΞΟΦΛΗΣΗΣ ΔΗΜΟΥ

ΚΛΙΜΑΚΑ 1:500

Αριθ. οικοπέδου: 070207 E = 696,39 M²
Ορια οικοπέδου: 30-28-29-33-32-31
Οικοδομήσιμο τμήμα: 531.60 : 2 = 265,80 M²
Μεγίστη δυνατή κάλυψη: 531.60 : 2 265.80 M²
" " δόμηση: 531,60 < 557,11 επιτρεπομ.
Μεγίστη επιτρεπ. κάλυψη: 696,39 × 60% = 417,83 M²
" " δόμηση: 696.39 × 0.8 = 557,11 M²

ΠΡΟΤΑΣΗ

Τροποποίηση της οικοδομικής γραμμής ως η ερυθρά.

Εμβαδόν του προστιθέμενου τμήματος: 28,00 M².

Με την προτεινόμενη τροποποίηση είναι δυνατή η εξάντληση του Σ.Δ. στο άνω οικόπεδο, διότι η καθυπ. επιφάνεια γίνεται 265,80 + 28.00 = 293,80 M² η δε επιφάνεια δόμησης: 293,80 × 2 = 587,60 M²

O Δήμαρχος ... τοπογραφικό ... απόφαση του Δ. ...
2) Ουσίας Δημ... έννομο συμ...
3) Με την προ... δεν θίγονται ... ή ταυτοποι... οικοπέδου.

ΕΘΝΙΚΟ ΤΥΠΟΓΡΑΦΕΙΟ
Για τεχνικούς λόγους στο σχέδιο/γραμμα έγινε σμίκρυνση κατά ποσοστό 41 %

Γ37
Ο.Τ. Γ 238
Σ270Α 22.93

ΒΕΒΑΙΩΣΗ

Ο Δήμαρχος Σητείας βεβαιώνει ότι το παρόν τοπογραφικό συνοδεύει την υπ' αριθ. απόφαση του Δημοτικού Συμβουλίου Σητείας
2) Ουδείς Δημοτικός Σύμβουλος έχει έννομο συμφέρον και
3) Με την προτεινόμενη τροποποίηση δεν θίγονται νόμιμα συγκροτημένα κτίσματα ή ταυτοποιηθέντα βάσει του ιδίου σχεδίου οικόπεδα.

Ο Δήμαρχος Σητείας

Το παρόν Τοπογραφικό είναι απόσπασμα της εγκεκριμένης Πολεοδομικής Μελέτης

Ο Δήμαρχος Σητείας

ΠΡΑΚΤΟΡΕΙΟ ΔΕΗ ΣΗΤΕΙΑΣ

Συμφωνούμε με την προτεινόμενη τροποποίηση του Σχεδίου Πόλης στο Οικοδομικό Τετράγωνο 237.

Ο.Τ. Α Γ 237

Γ 236 Κ.Χ

ΙΔΙΟΚΤΗΣΙΑ ΜΑΡΙΑΣ ΣΤΑΜΑΤΑΚΗ (σύζ. Π. ΠΕΤΡΑΚΗ)

ΙΔΙΟΚΤΗΣΙΑ ΑΝΝΑΣ ΜΑΥΡΗ (σύζ. Ε. ΓΡΑΜΜΑΤΙΚΟΥ)

διοίκηση